


給排水系統図

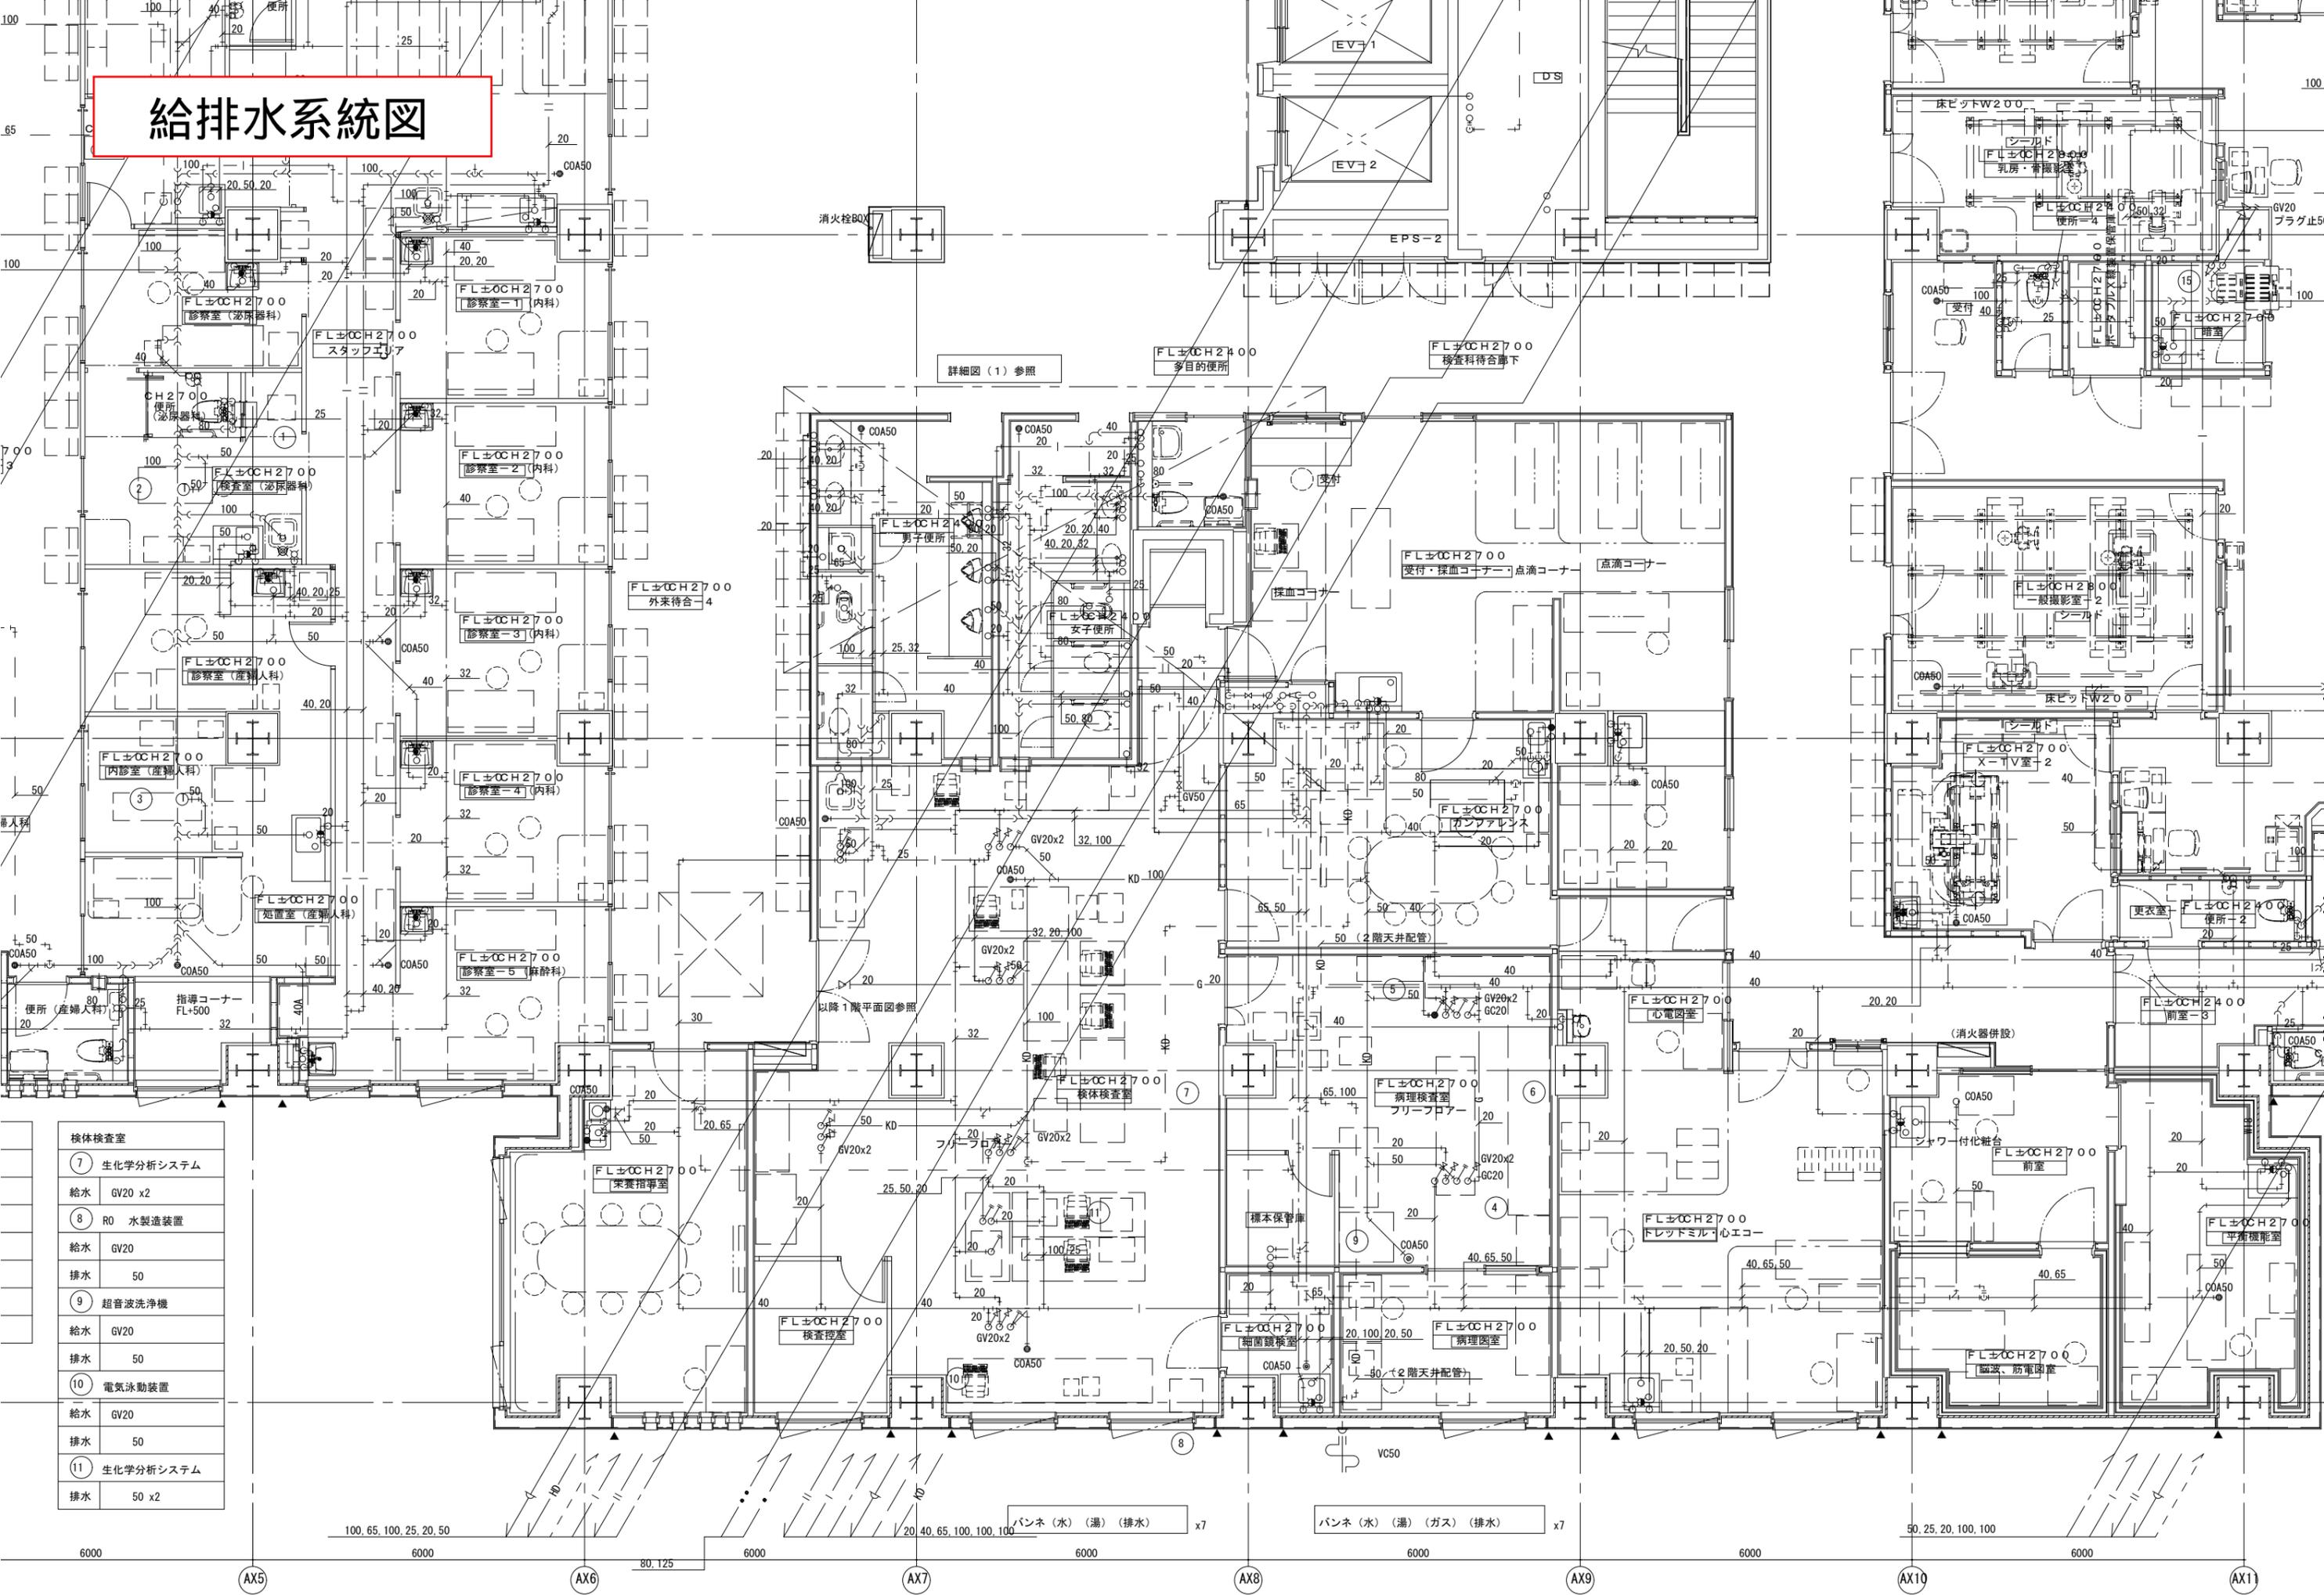

| | |
|-----|-----------|
| 検査室 | |
| ⑦ | 生化学分析システム |
| 給水 | GV20 x2 |
| ⑧ | RO 水製造装置 |
| 給水 | GV20 |
| 排水 | 50 |
| ⑨ | 超音波洗浄機 |
| 給水 | GV20 |
| 排水 | 50 |
| ⑩ | 電気泳動装置 |
| 給水 | GV20 |
| 排水 | 50 |
| ⑪ | 生化学分析システム |
| 排水 | 50 x2 |

100.65.100.25.20.50

パンネ(水)(湯)(排水) x7

パンネ(水)(湯)(ガス)(排水) x7

50.25.20.100.100

6000 AX5 AX6 AX7 AX8 AX9 AX10 AX11